



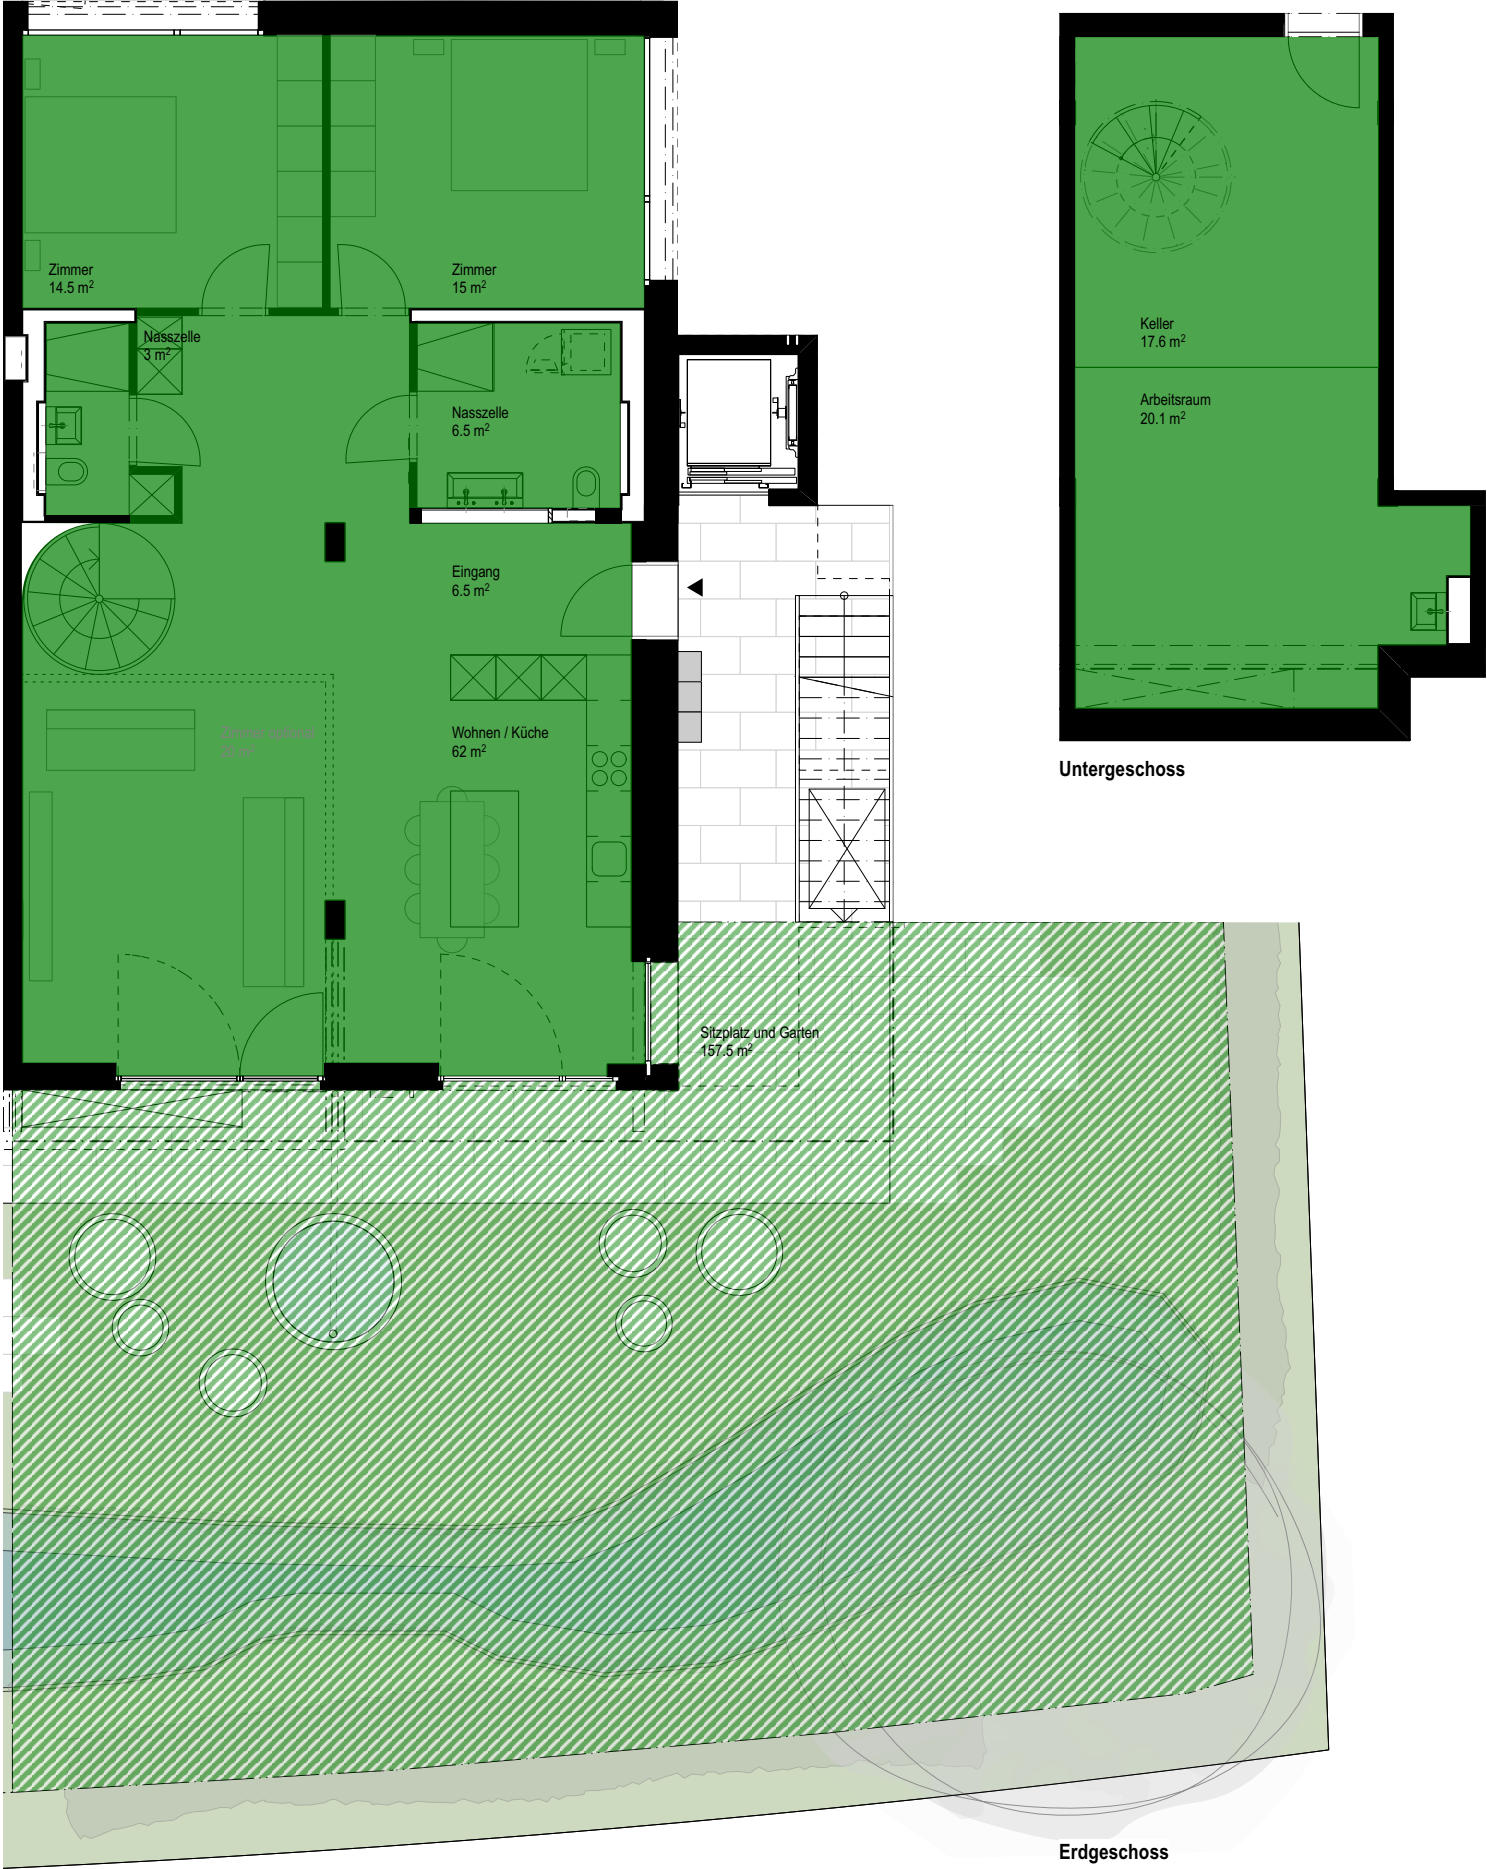

Weststrasse 114 - Wohnung 114.1

Zimmer	4.5 (5.5)
Etage	Erd- & Untergeschoss
Gesamtfläche	142 m²
davon Kellerfläche	17.6 m²
Sitzplatz und Garten	158.6 m²

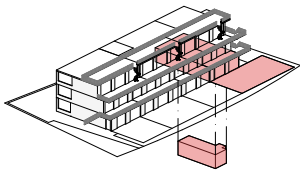

Masstab 1:100
Plangröße DIN A4



Änderungen und Abweichungen gegenüber den publizierten Angaben bleiben ausdrücklich vorbehalten.
Keine Haftung. 31.12.2024