


Dachgeschoss

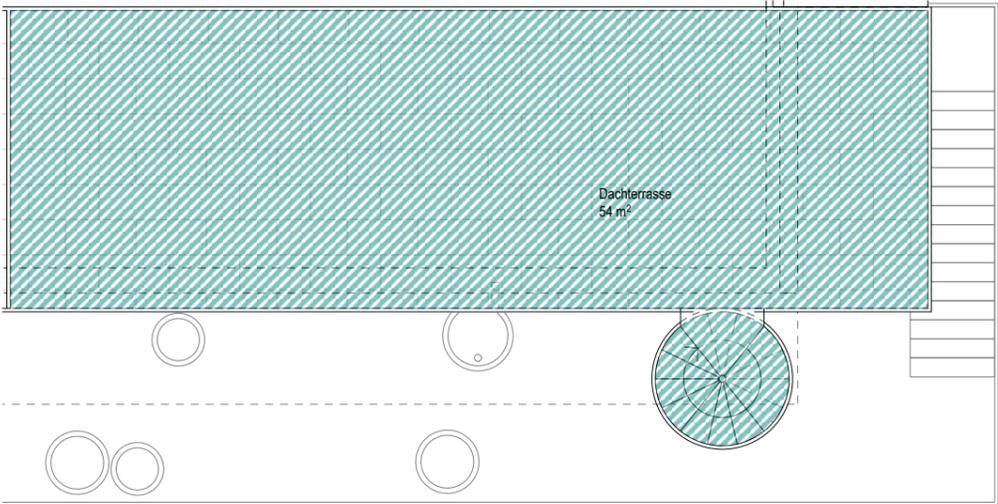

Dachaufsicht

Weststrasse 114 - Wohnung 114.201			<p>Massstab 1:100</p> <p>Plangrösse DIN A4</p> <p>Änderungen und Abweichungen gegenüber den publizierten Angaben bleiben ausdrücklich vorbehalten. Keine Haftung. 31.12.2024</p>
Zimmer	3.5		
Etage	Dachgeschoss		
Gesamtfläche	105 m ²		
davon Kellerfläche	13 m ²		
Balkonfläche	26 m ²		
Dachterrasse	54 m ²		