
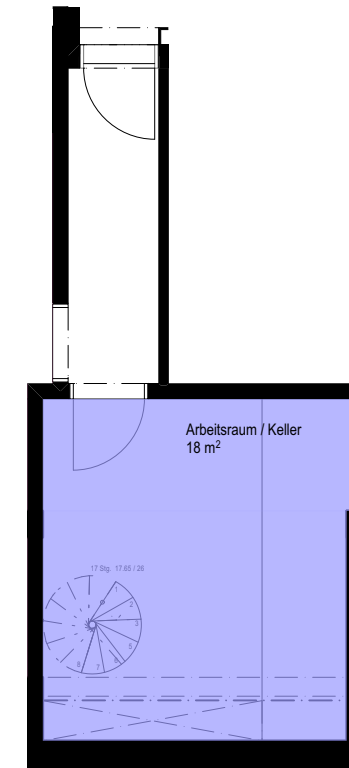
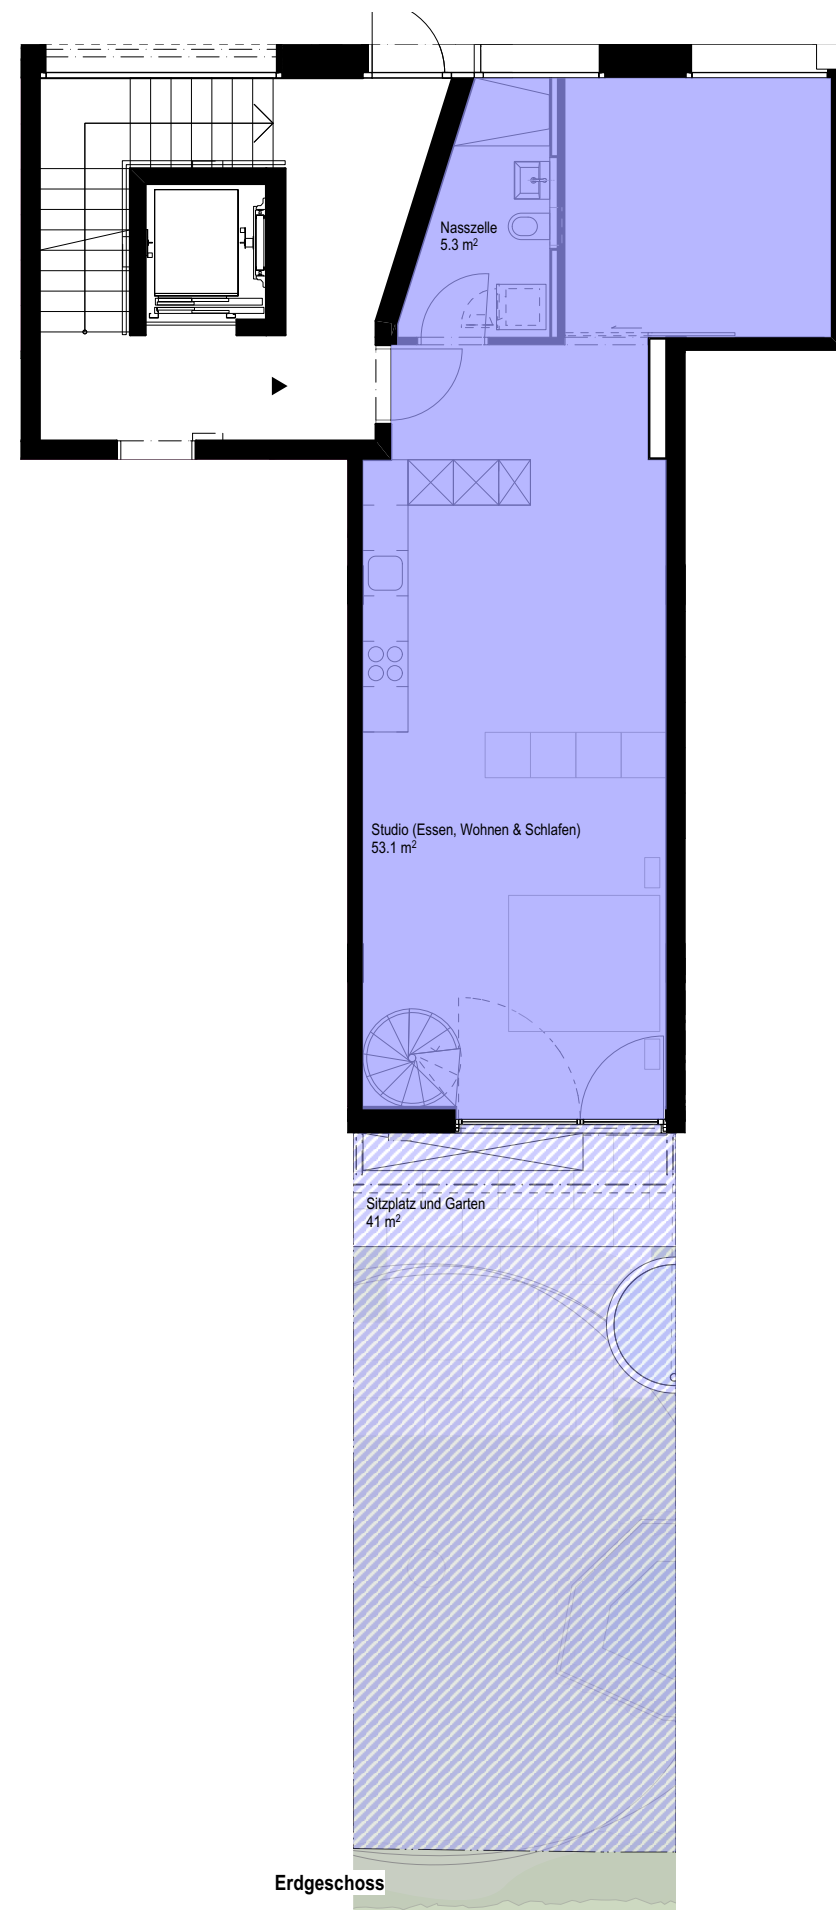


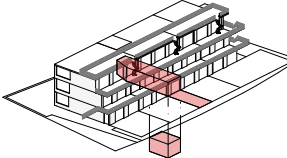

Untergeschoss

Weststrasse 116 - Wohnung 116.1			Massstab 1:100 Plangrösse DIN A4 Änderungen und Abweichungen gegenüber den publizierten Angaben bleiben ausdrücklich vorbehalten. Keine Haftung. 31.12.2024
Zimmer	Studio (3.5)		
Etage	Erd- und Untergeschoss		
Gesamtfläche	77 m²		
davon Kellerfläche	5.0 m²		
Sitzplatz und Garten	40.8 m²		