
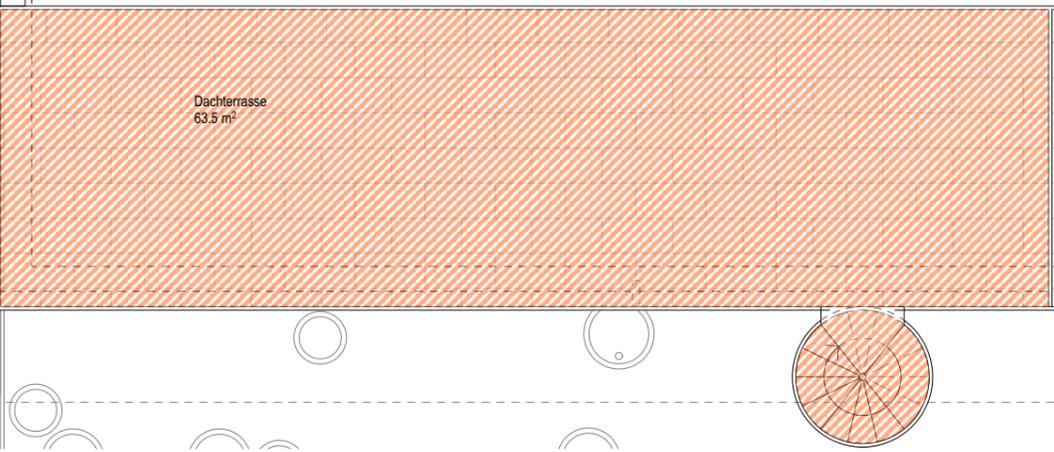


reserviert

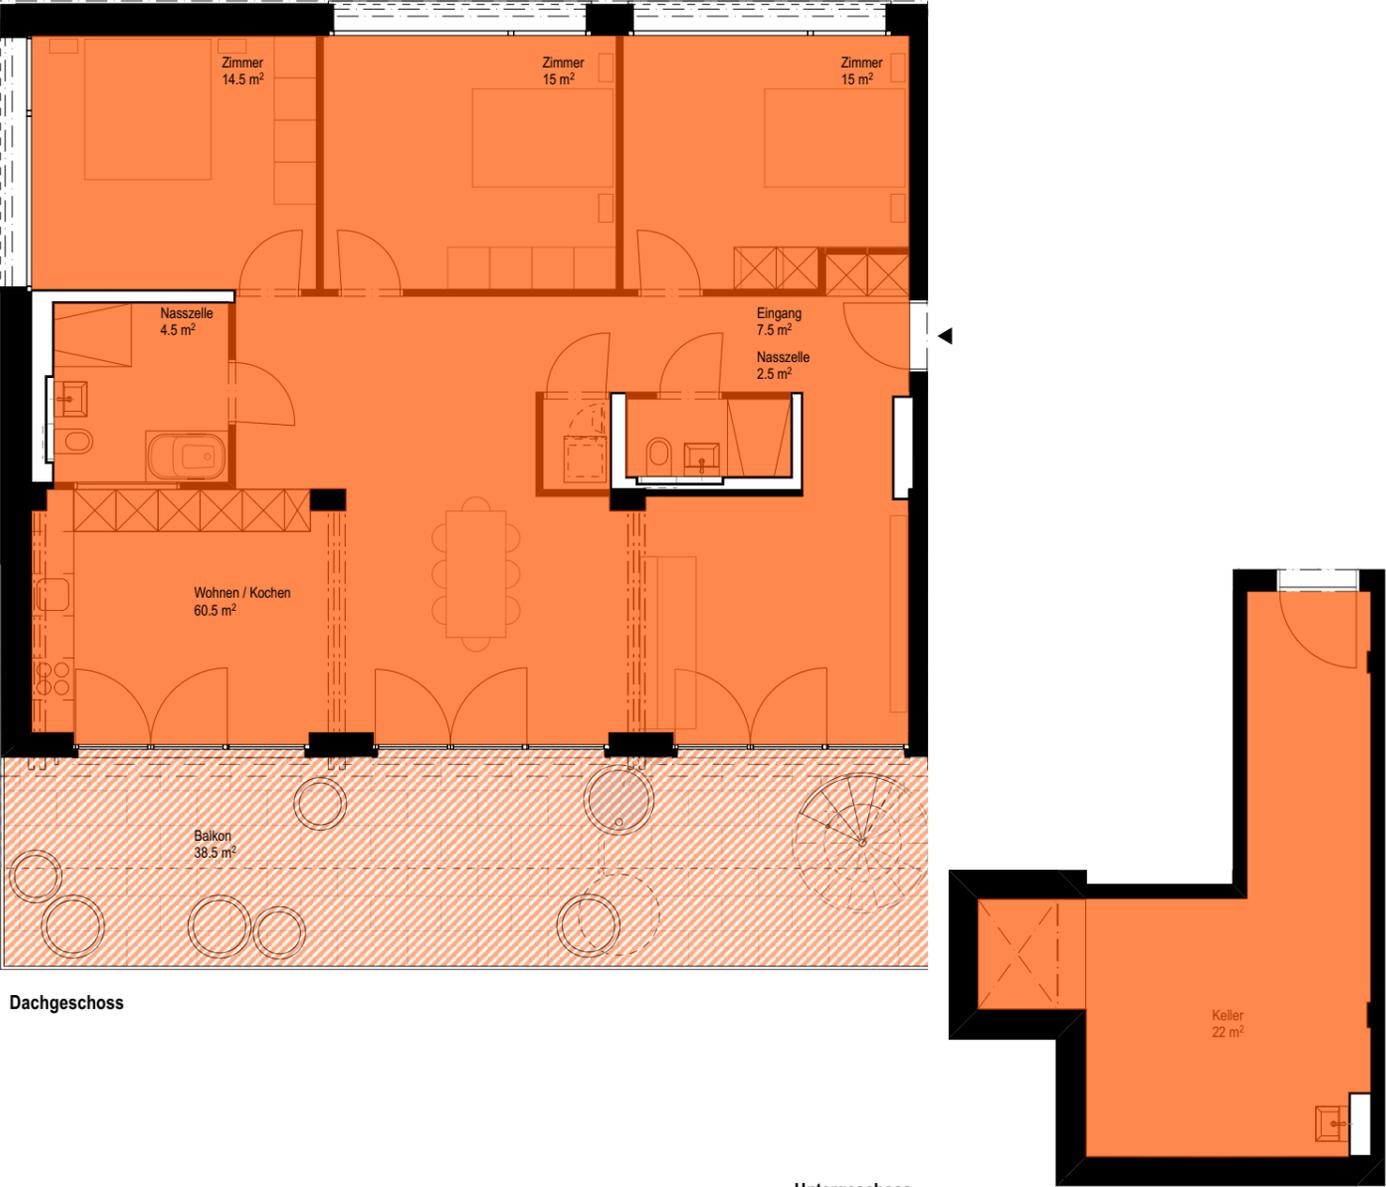

Weststrasse 116 - Wohnung 116.202			<p>Massstab 1:100</p> <p>Plangrösse DIN A4</p> <p>Änderungen und Abweichungen gegenüber den publizierten Angaben bleiben ausdrücklich vorbehalten. Keine Haftung. 31.12.2024</p>
Zimmer	4.5		
Etage	Dachgeschoss		
Gesamtfläche	141.5 m ²		
davon Kellerfläche	22 m ²		
Balkonfläche	38.5 m ²		
Dachterrasse	63.5 m ²		